


SUR 12

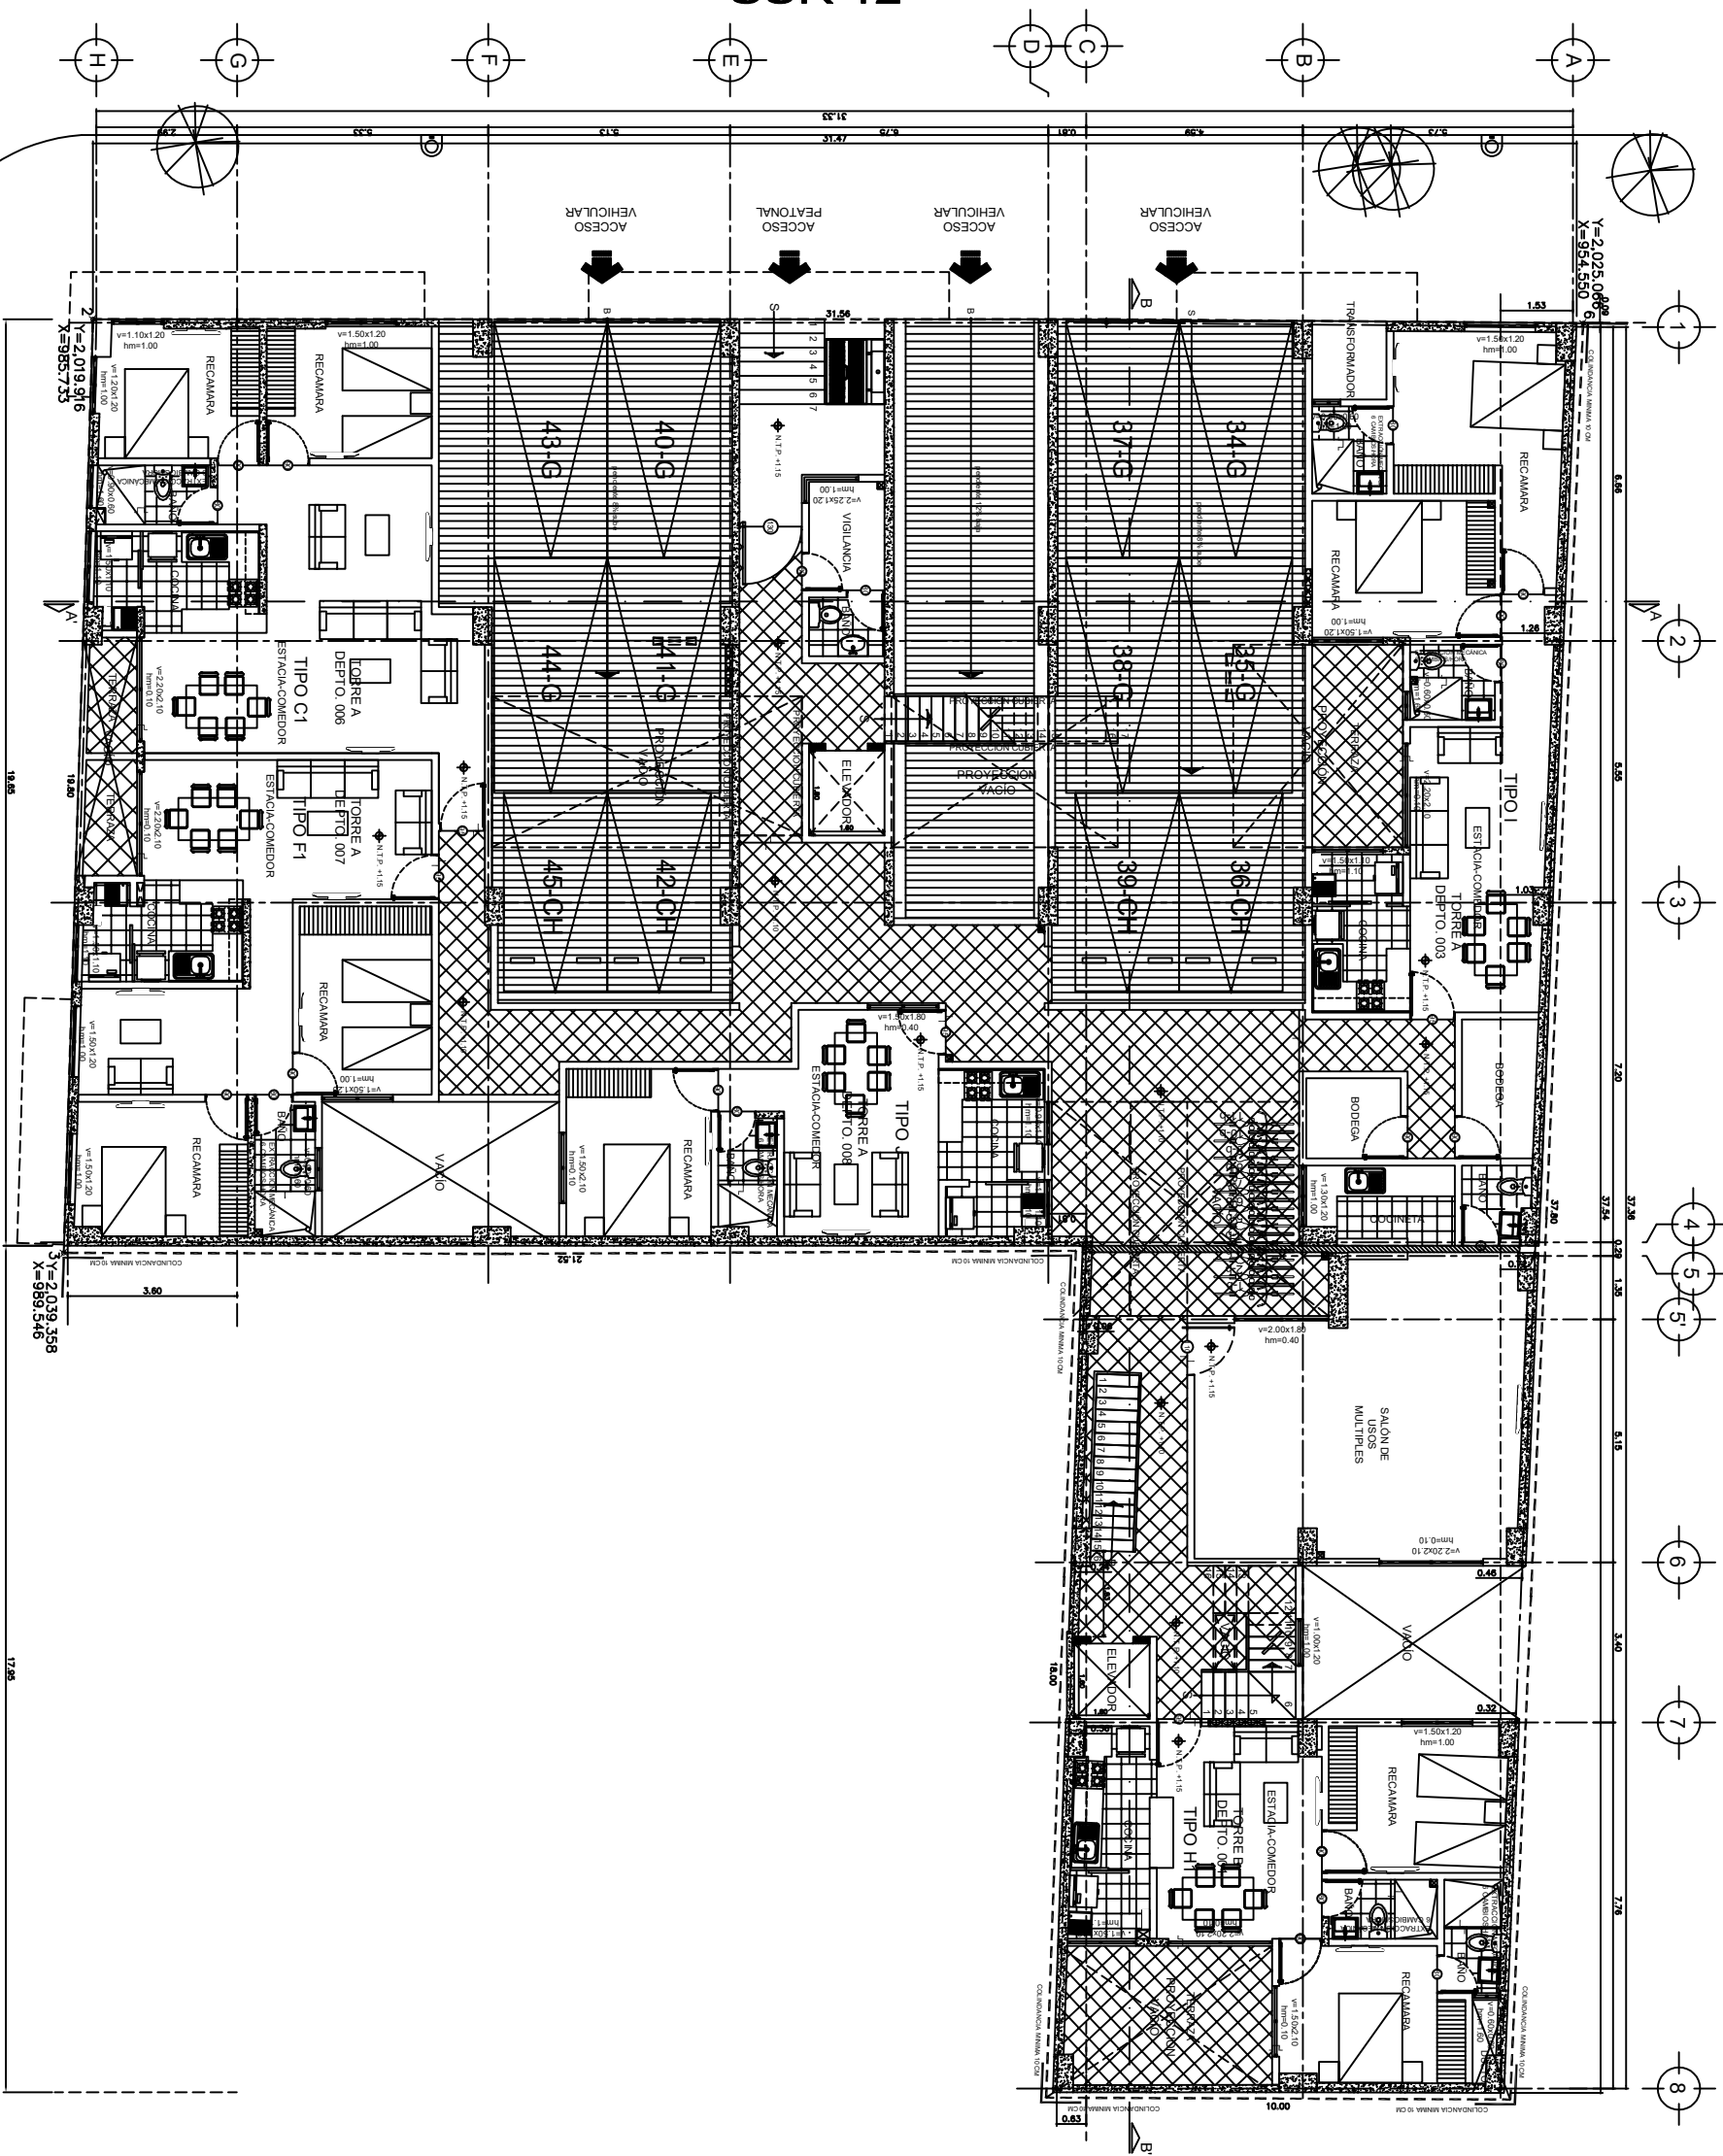


ORIENTE 253


PLANTA BAJA

NIVEL EN CIRCULACIONES Y BALCONES

N O R T E

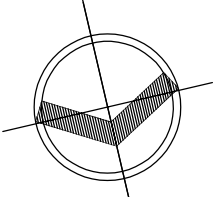

LOCALIZACIÓN GENERAL

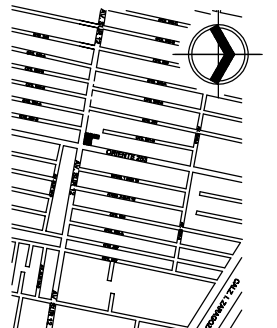

SIMBOLOGIA


- MANTO Y/O COLANA DE CONCRETO
- MAJOS DE BLOCK
- MANTO FASOS DE TABARQUA Y/O DURECK
- INST. ELECTRICAS Y/O ESQUEMA ESTRUCTURAL
- PROYECTOR MAGIC
- INDICACION DE NIVEL
- NIVELES EN PLANTAS
- NIVELES EN CORTES
- CIRCULACION DE AUTOS
- INDICACION DE ENFRENTE
- TOPES ESTACIONAMIENTO
- POSTE TELEFONICO
- COLUMNA DE BANQUETA
- POSTE ELECTRICO



PROMOTORA: MEJOR S.A. DE C.V. PROPIETARIO:	
No. Estudio para OBRA:	Fecha:
RdL LIBERADO PARA CONSTRUCCION 16-06-20	
Diseñado por: R.C.M./A./J./S. Revisado por: R.C.M. Fecha: OCTUBRE 2020 Escala: 1/75	
Nombre de Proyecto: SUR 12 No 428 Ubicación: CALLE SUR 12 No.428 COLONIA AGRICOLA ORIENTAL, ALCALDIA ETICALCO, C.P. 08500, CIUDAD DE MEXICO	
TITULO de Plano: ARQUITECTÓNICO PLANTA BAJA	
PROYETADO: PRONOTORA MEJOR S.A. DE C.V.	

A-02


Roberto Carreras Medina
 Número de Plano
A-02
 PROYETADO
 PRONOTORA MEJOR S.A. DE C.V.

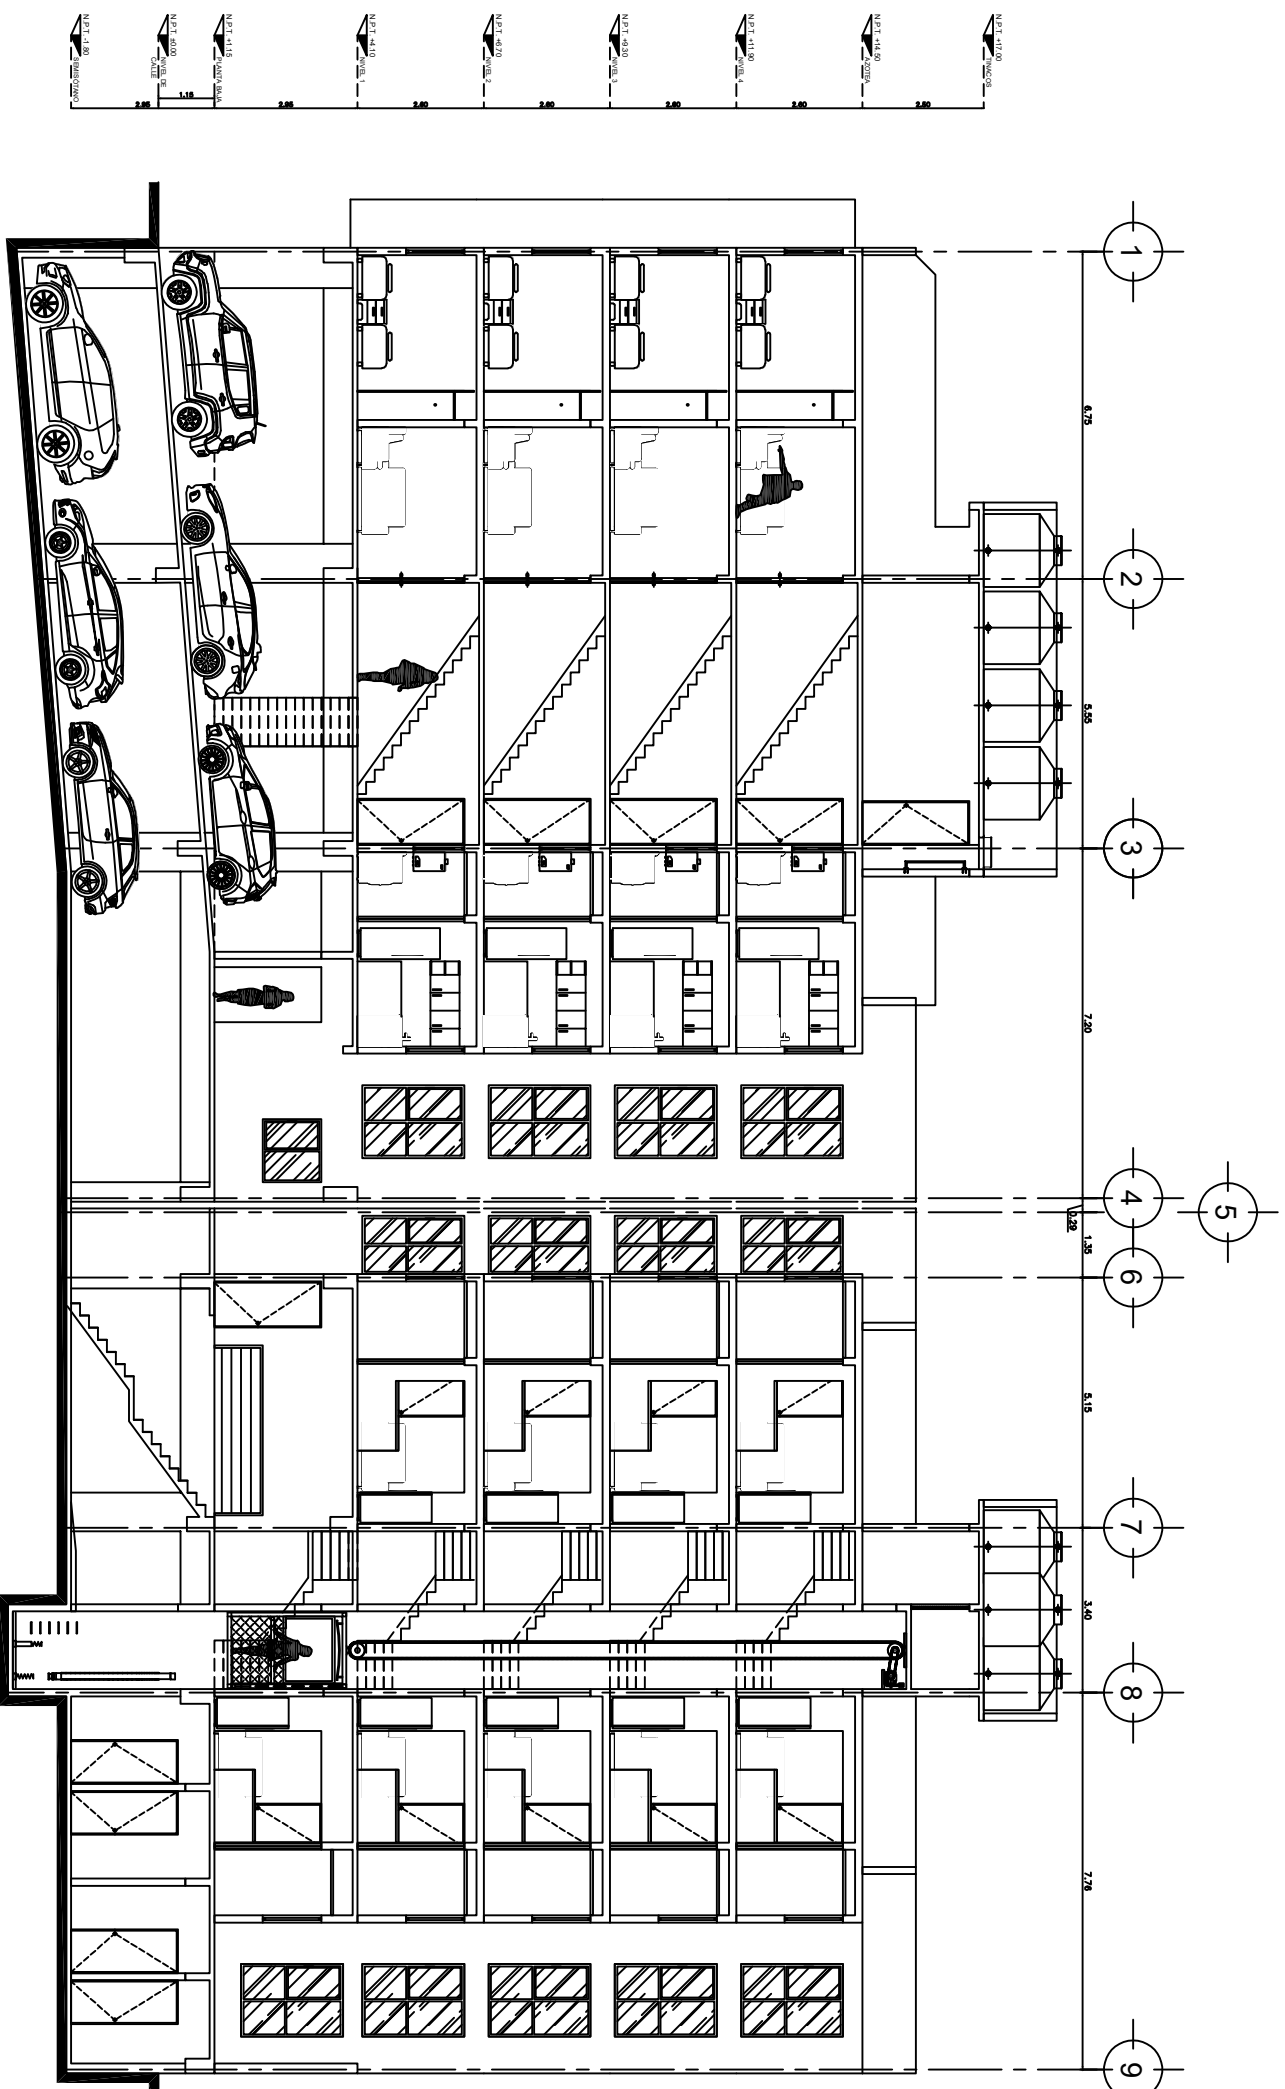

CORTE B-B'

N O R T E

LOCALIZACIÓN GENERAL

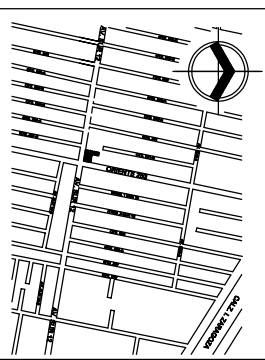

SIMBOLOGIA

- MURO Y/O COLUMNA DE CONCRETO
- MUROS DE BLOQUE
- PISO
- TABLADO Y/O DURECK
- INST. ELECTRICOS
- REFORZAMIENTO ESTRUCTURAL
- INDICACION DE EJE
- NIVELES EN PLANOS
- NIVELES EN CORTE
- CIRCULACION DE AUTOS
- INDICACION DE FINISITE
- TOPES ESTACIONAMIENTO
- POSTE TELEFONICO
- COLUMNA DE BANOQUETA
- POSTE ELECTRICO




PROMOTORA: MEJOR S.A. DE C.V. PROPIETARIO:	
No. Estudio para OBRA:	Fecha:
RD4 LIBERADO PARA CONSTRUCCION:	16-10-20
Diseñado por: R.C.M./A./J./S. Revisado por: R.C.M. Fecha: OCTUBRE 2020 Escala: 1/75	
Nombre de Proyecto: SUR 12 No 428 Ubicación: CALLE SUR 12 No.428 COLONIA AGRICOLA ORIENTAL, ALCALDIA ETICALCO, C.P. 08500, CIUDAD DE MEXICO	

ARQUITECTÓNICO
CORTE B-B'


A-11

PROPIETARIO
PROMOTORA MEJOR S.A. DE C.V.

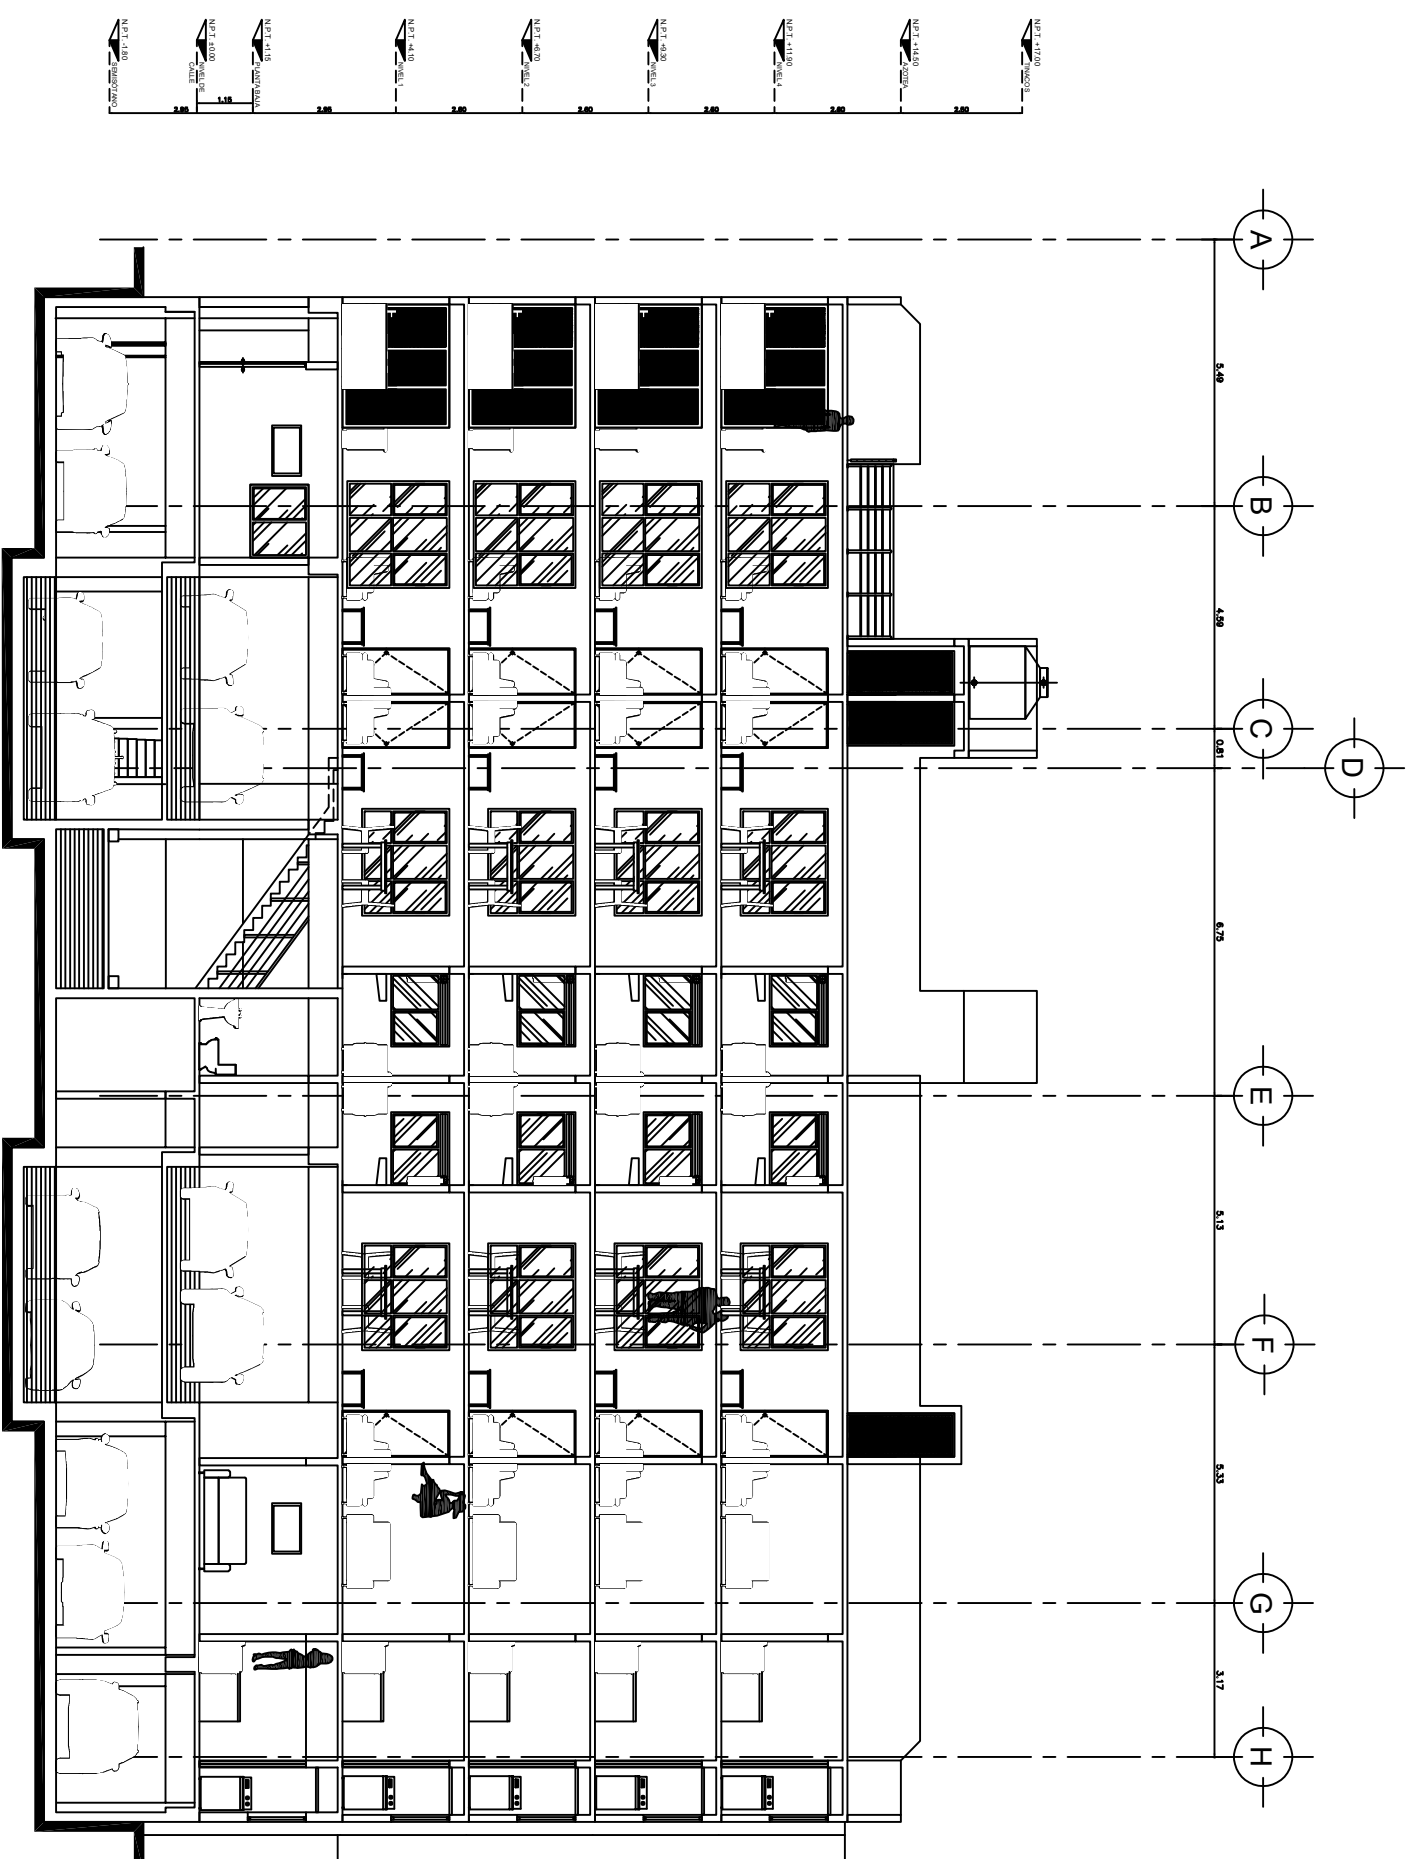


CORTE A-A'

LOCALIZACIÓN GENERAL

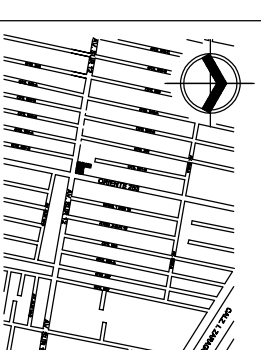

SIMBOLOGIA

- MURO Y/O COLUMNA DE CONCRETO
- MUROS DE BLOCK
- MANTO FASOS DE TABLARQUA Y/O DURCOCK
- INST. ELECTRICOS Y/O PLUMBAS
- REFORZAMIENTO ESTRUCTURAL
- INDICACION DE EJE
- NIVELES EN PLANTAS
- NIVELES EN CORTES
- CIRCULACION DE AUTOS
- INDICACION DE PINTURAS
- TOPOGRAFICO
- POSTE TELEFONICO
- COLUMNA DE BANOLETA
- POSTE ELECTRICO

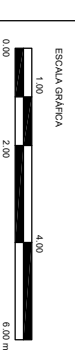

PROMOTORA: MEJOR S.A. DE C.V.	
PROPIETARIO	
No. Estado para OBRAS	Fecha:
R.O.A. LIBERADO PARA CONSTRUCCION	16-10-20
Diseñado por: R.C.M./A./J./S. Revisado por: R.C.M.	
Fecha: OCTUBRE 2020	Escala: 1/75
Nombre de Proyecto: SUR 12 No 428	
Ubicación: CALLE SUR 12 No.428 COLONIA AGRICOLA ORIENTAL, ALCALDIA ETICALCO, C.P. 08500, CIUDAD DE MEXICO	

ARQUITECTÓNICO
CORTE A-A'

Rubén Carreras Medina
Número de Plano
A-10
PROPIETARIO
PROMOTORA: MEJOR S.A. DE C.V.